



DIGITAL PAISAGISMO

ESTÚDIO DE ARQUITETURA
PAISAGÍSTICA

Apresentação

PROJETO PAISAGÍSTICO

CAMILA E RODRIGO

Acreditamos que um paisagismo bem planejado equilibra natureza, arquitetura e funcionalidade para um espaço único e valorizado.

Digital Paisagismo







① ÁREA 01

② ÁREA 02

③ ÁREA 03

④ ÁREA 04

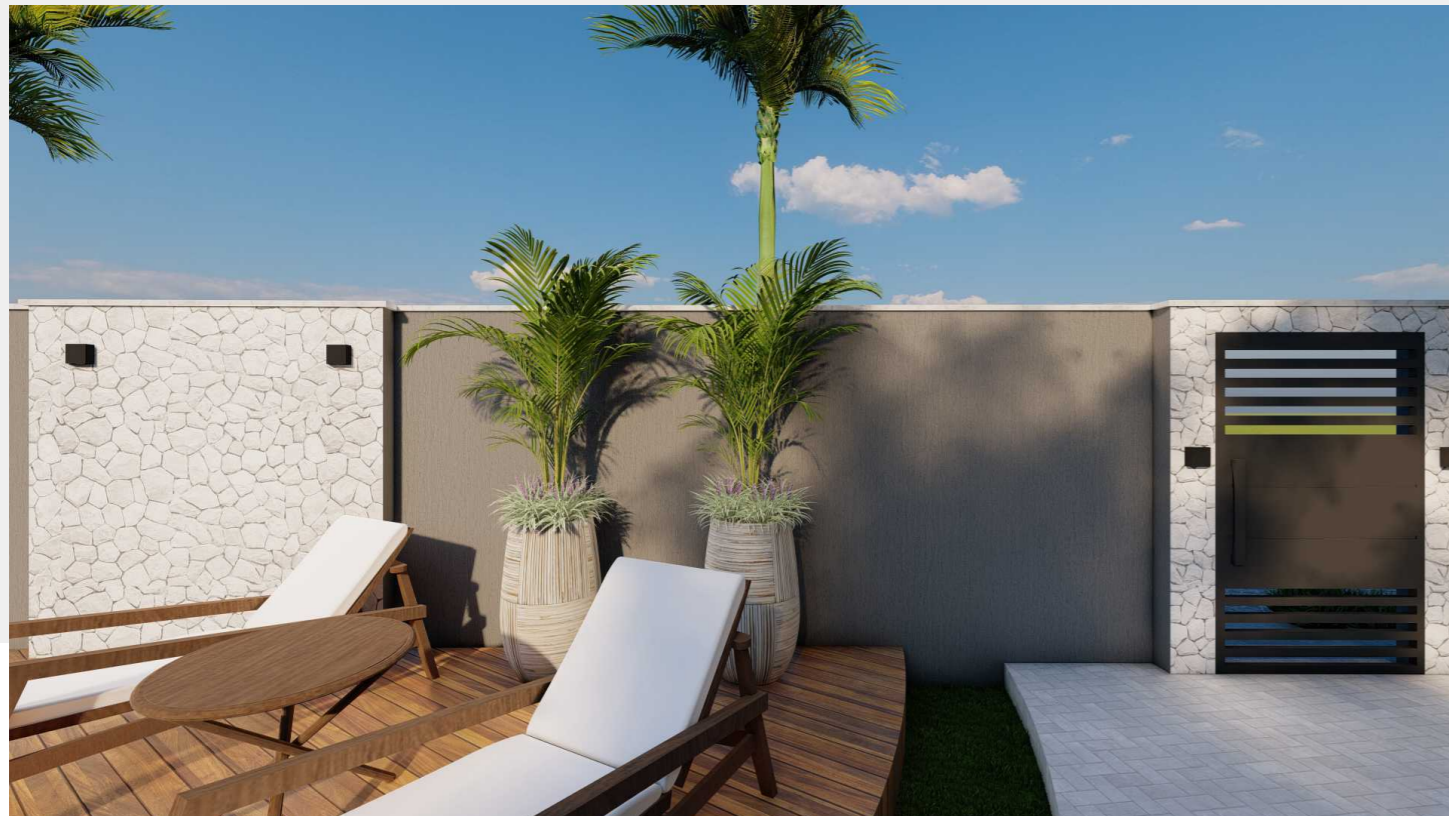

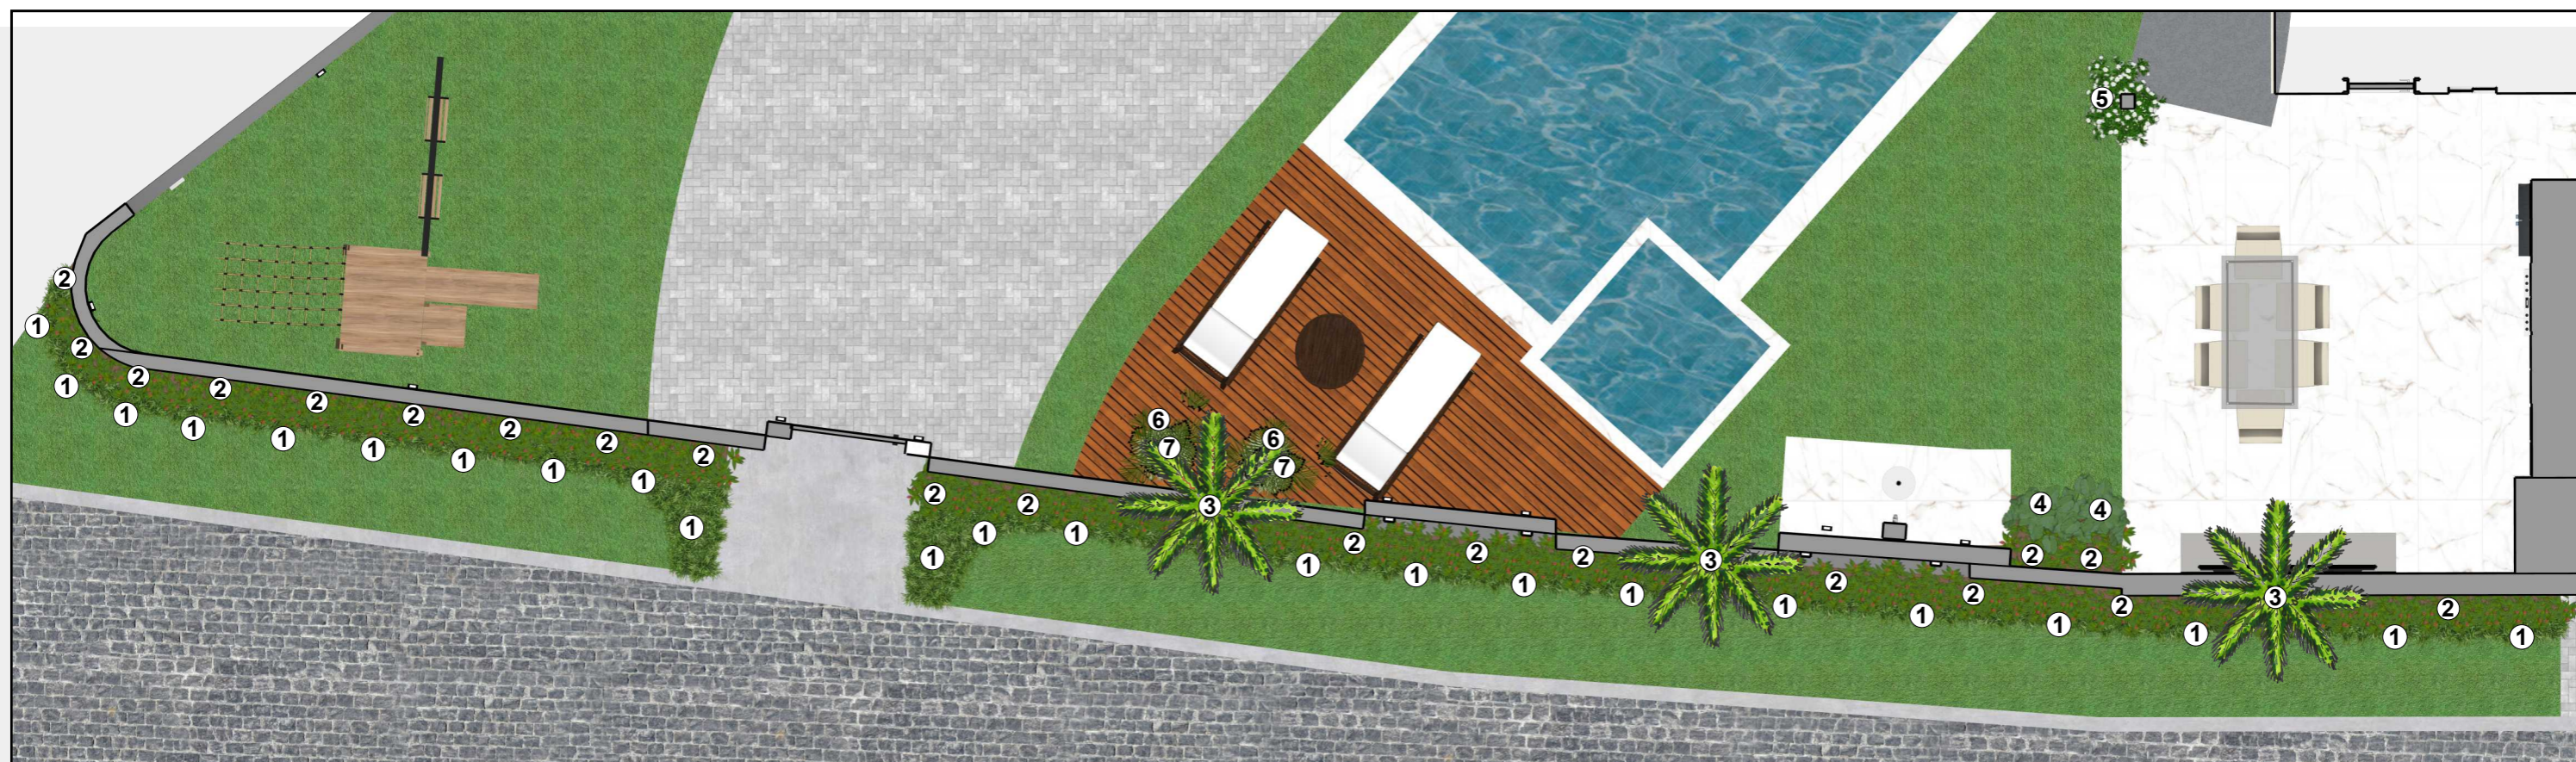

1 Liriope Verde



2 Alpínia



3 Carpentária



4 Filodendro Ondulado



5 Bougainvillea



6 Areca Bambu


7 Liriope Variegata

Vaso 01
AxL - 85x50 cm
02 unidades

LEGENDA	NOME POPULAR	NOME CIENTÍFICO	PORTE SUGERIDO	ÁREA/QTD.	LOCAL/SETOR
01	Liriope Verde	Liriope muscari	0.20 a 0.40 m	25 cx.	Área 01
02	Alpínia Purpurata	Alpinia purpurata	0.50 a 1.00 m	75 un.	Área 01
03	Carpentária	Carpentaria acuminata	1.00 a 2.00 m	03 un.	Área 01
04	Filodendro Ondulado	Philodendron undulatum	0.50 a 0.90 m	06 un.	Área 01
05	Bougainvillea	Bougainvillea glabra	Até 1.00 m	01 un.	Área 01
06	Areca Bambu	Dypsis lutescens	Até 1.50 m	02 un.	Área 01
07	Liriope Variegata	Liriope muscari Variegata	0.20 a 0.40 m	01 cx.	Área 01

***AS BOLINHAS NUMERADAS INDICAM A SUGESTÃO DE POSIÇÃO DAS MUDAS, NÃO A QUANTIDADE. FAVOR SEGUIR A TABELA.




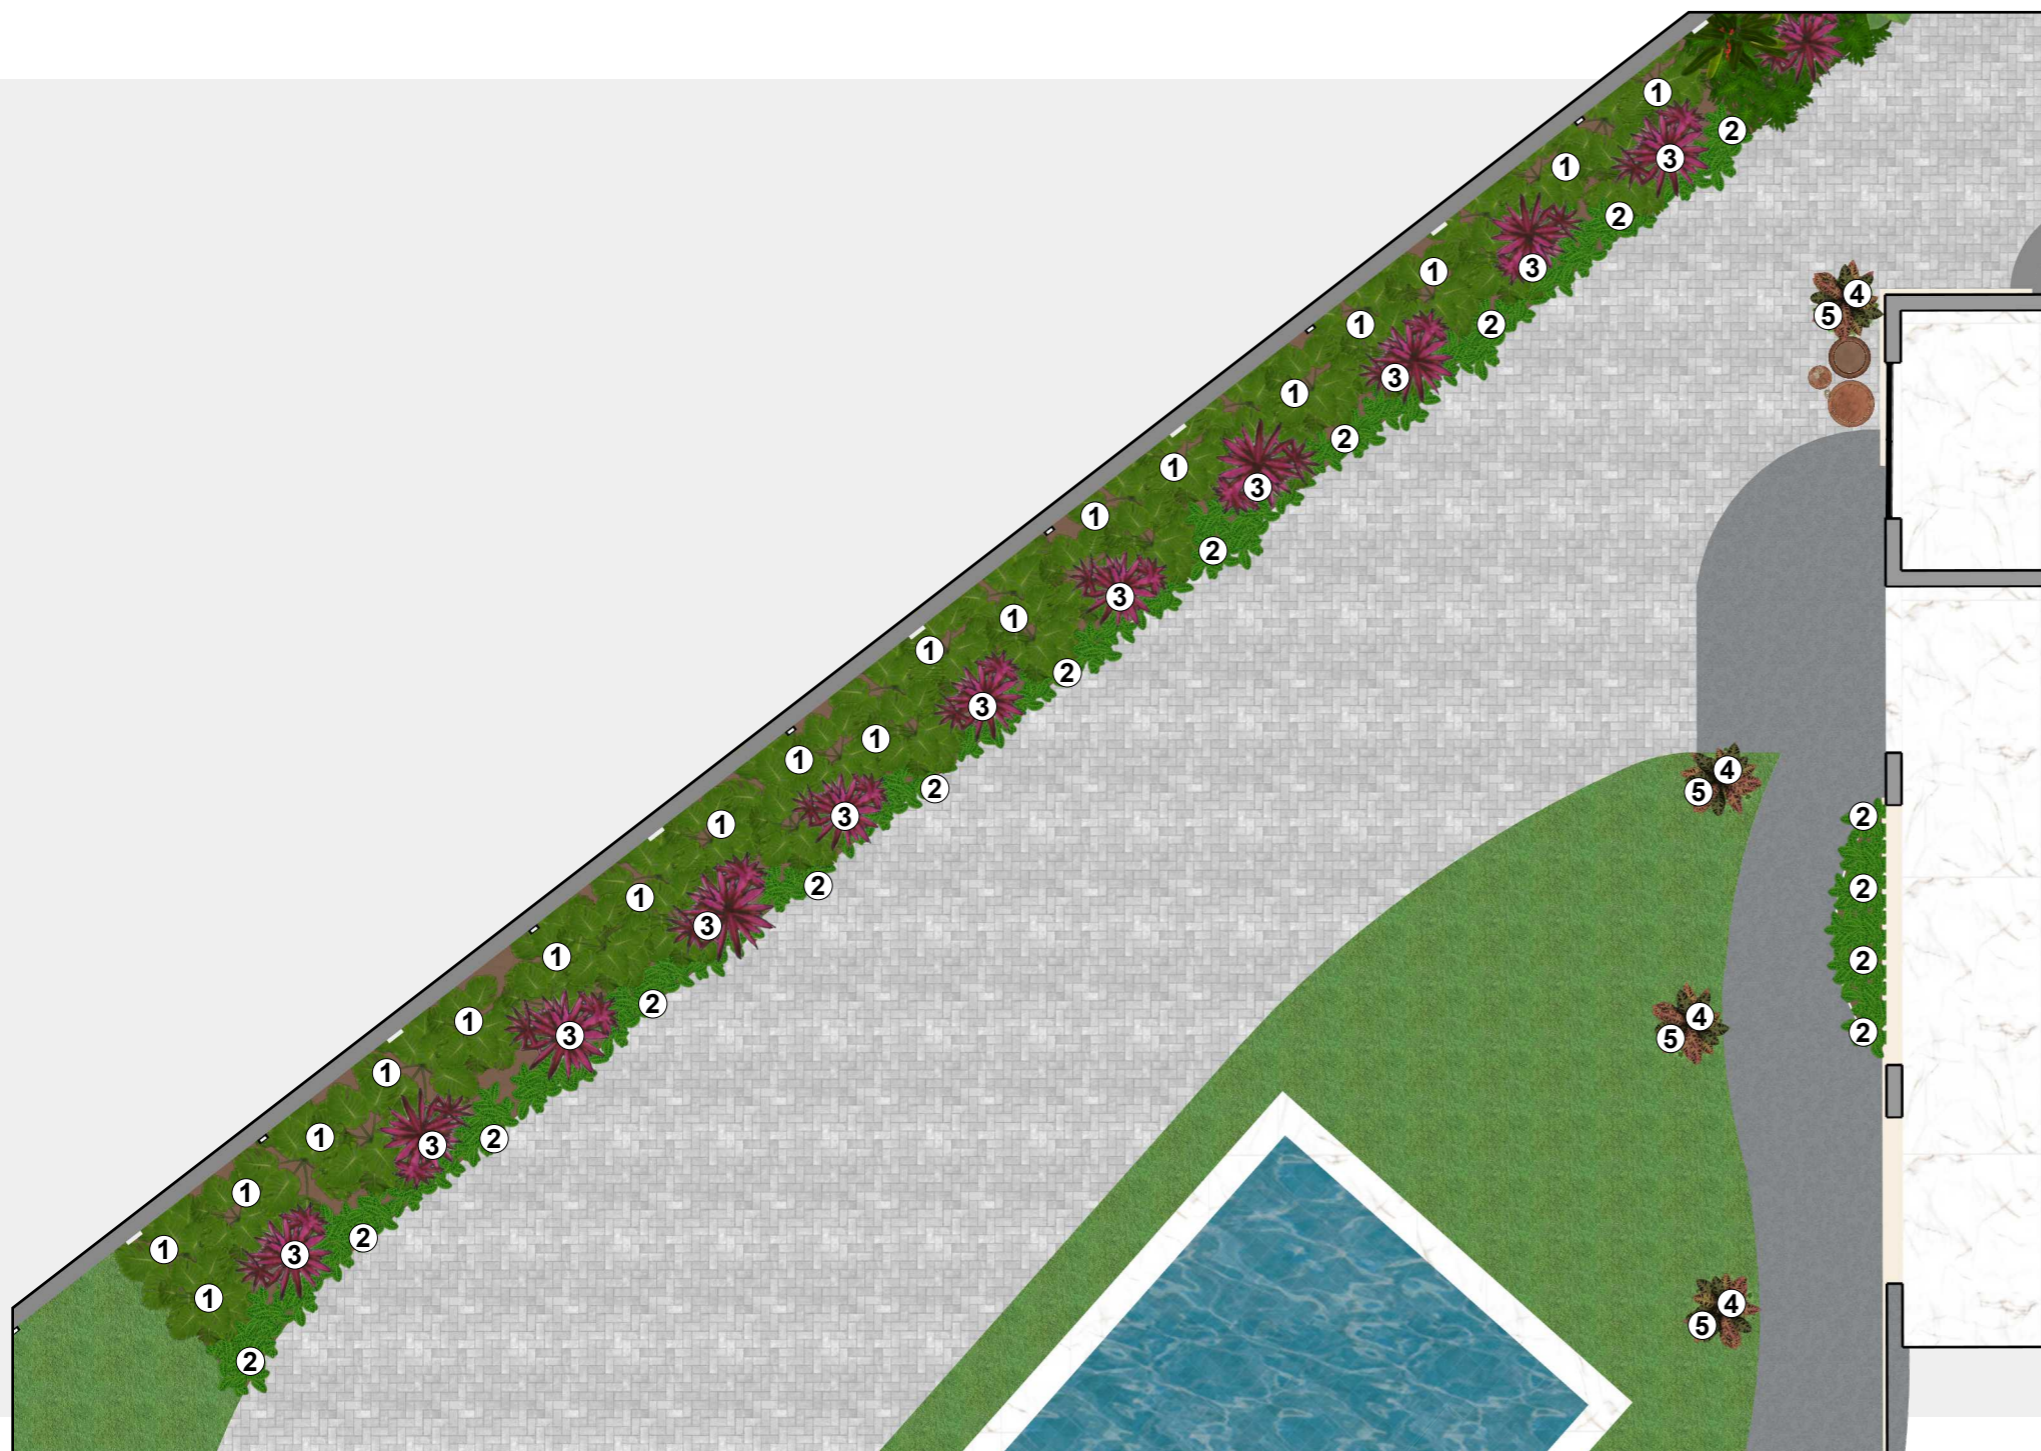

① Costela de Adão



② Maranta Zebrina

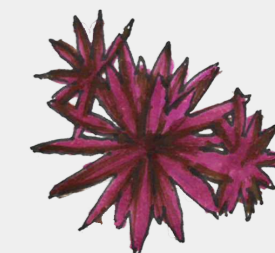

③ Cordyline



④ Cróton Petra


⑤ Dinheiro em Penca


Vaso 02

AxL - 50x50 cm
04 unidades

LEGENDA	NOME POPULAR	NOME CIENTÍFICO	PORTE SUGERIDO	ÁREA/QTD.	LOCAL/SETOR
01	Costela de Adão	Monstera deliciosa	0.60 a 0.90 m	50 un.	Área 02
02	Maranta Zebrina	Goepertia zebrina	0.30 a 0.60 m	40 un.	Área 02
03	Cordyline	Cordyline terminalis	0.50 a 1.00 m	12 un.	Área 02
04	Cróton Petra	Codiaeum variegatum	0.50 a 0.80 m	04 un.	Área 02
05	Dinheiro-em-penca	Callisia repens	0.10 a 0.30 m	12 un.	Área 02

***AS BOLINHAS NUMERADAS INDICAM A SUGESTÃO DE POSIÇÃO DAS MUDAS, NÃO A QUANTIDADE. FAVOR SEGUIR A TABELA.

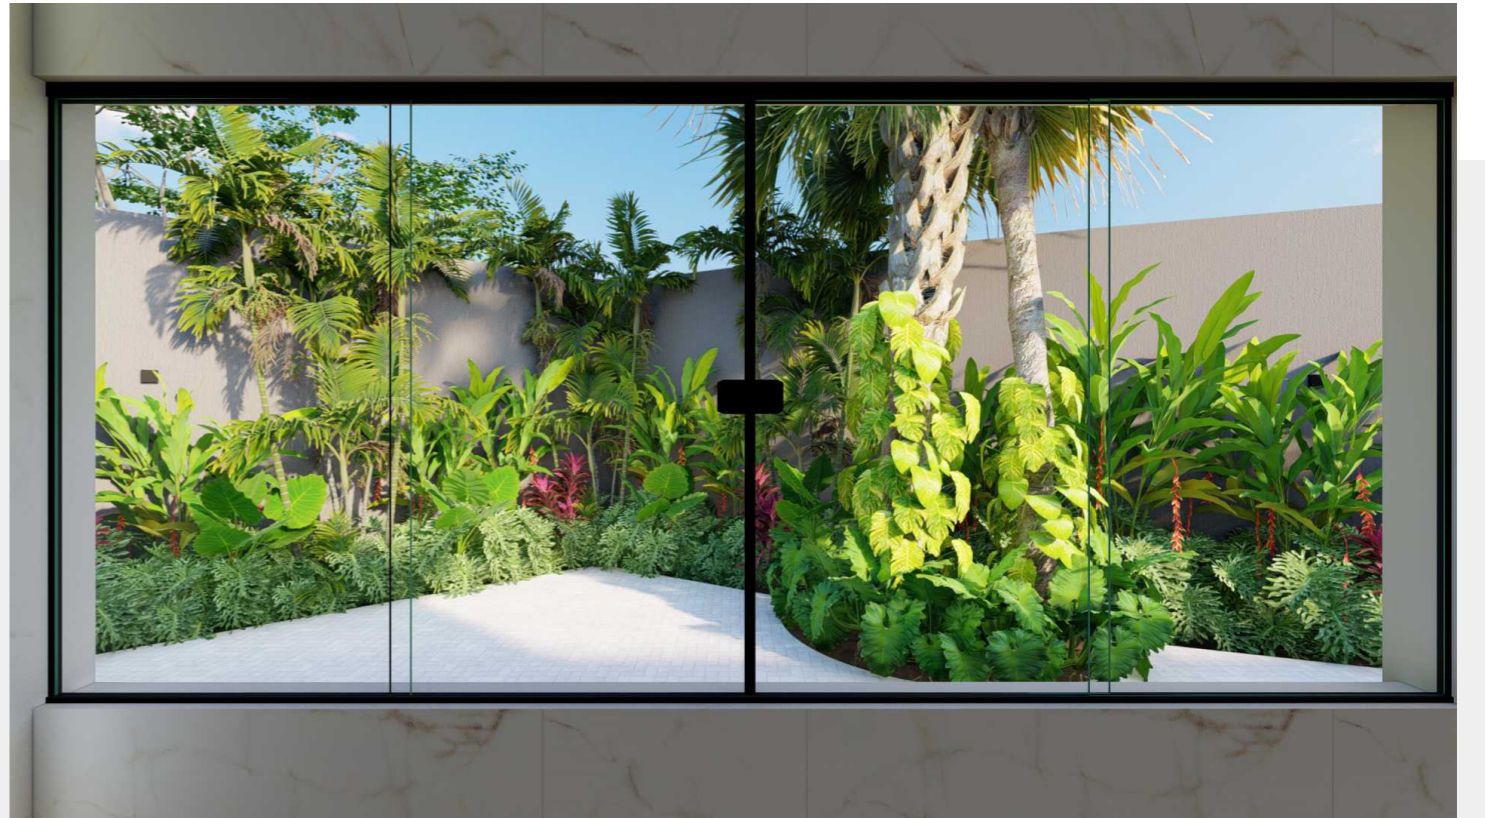


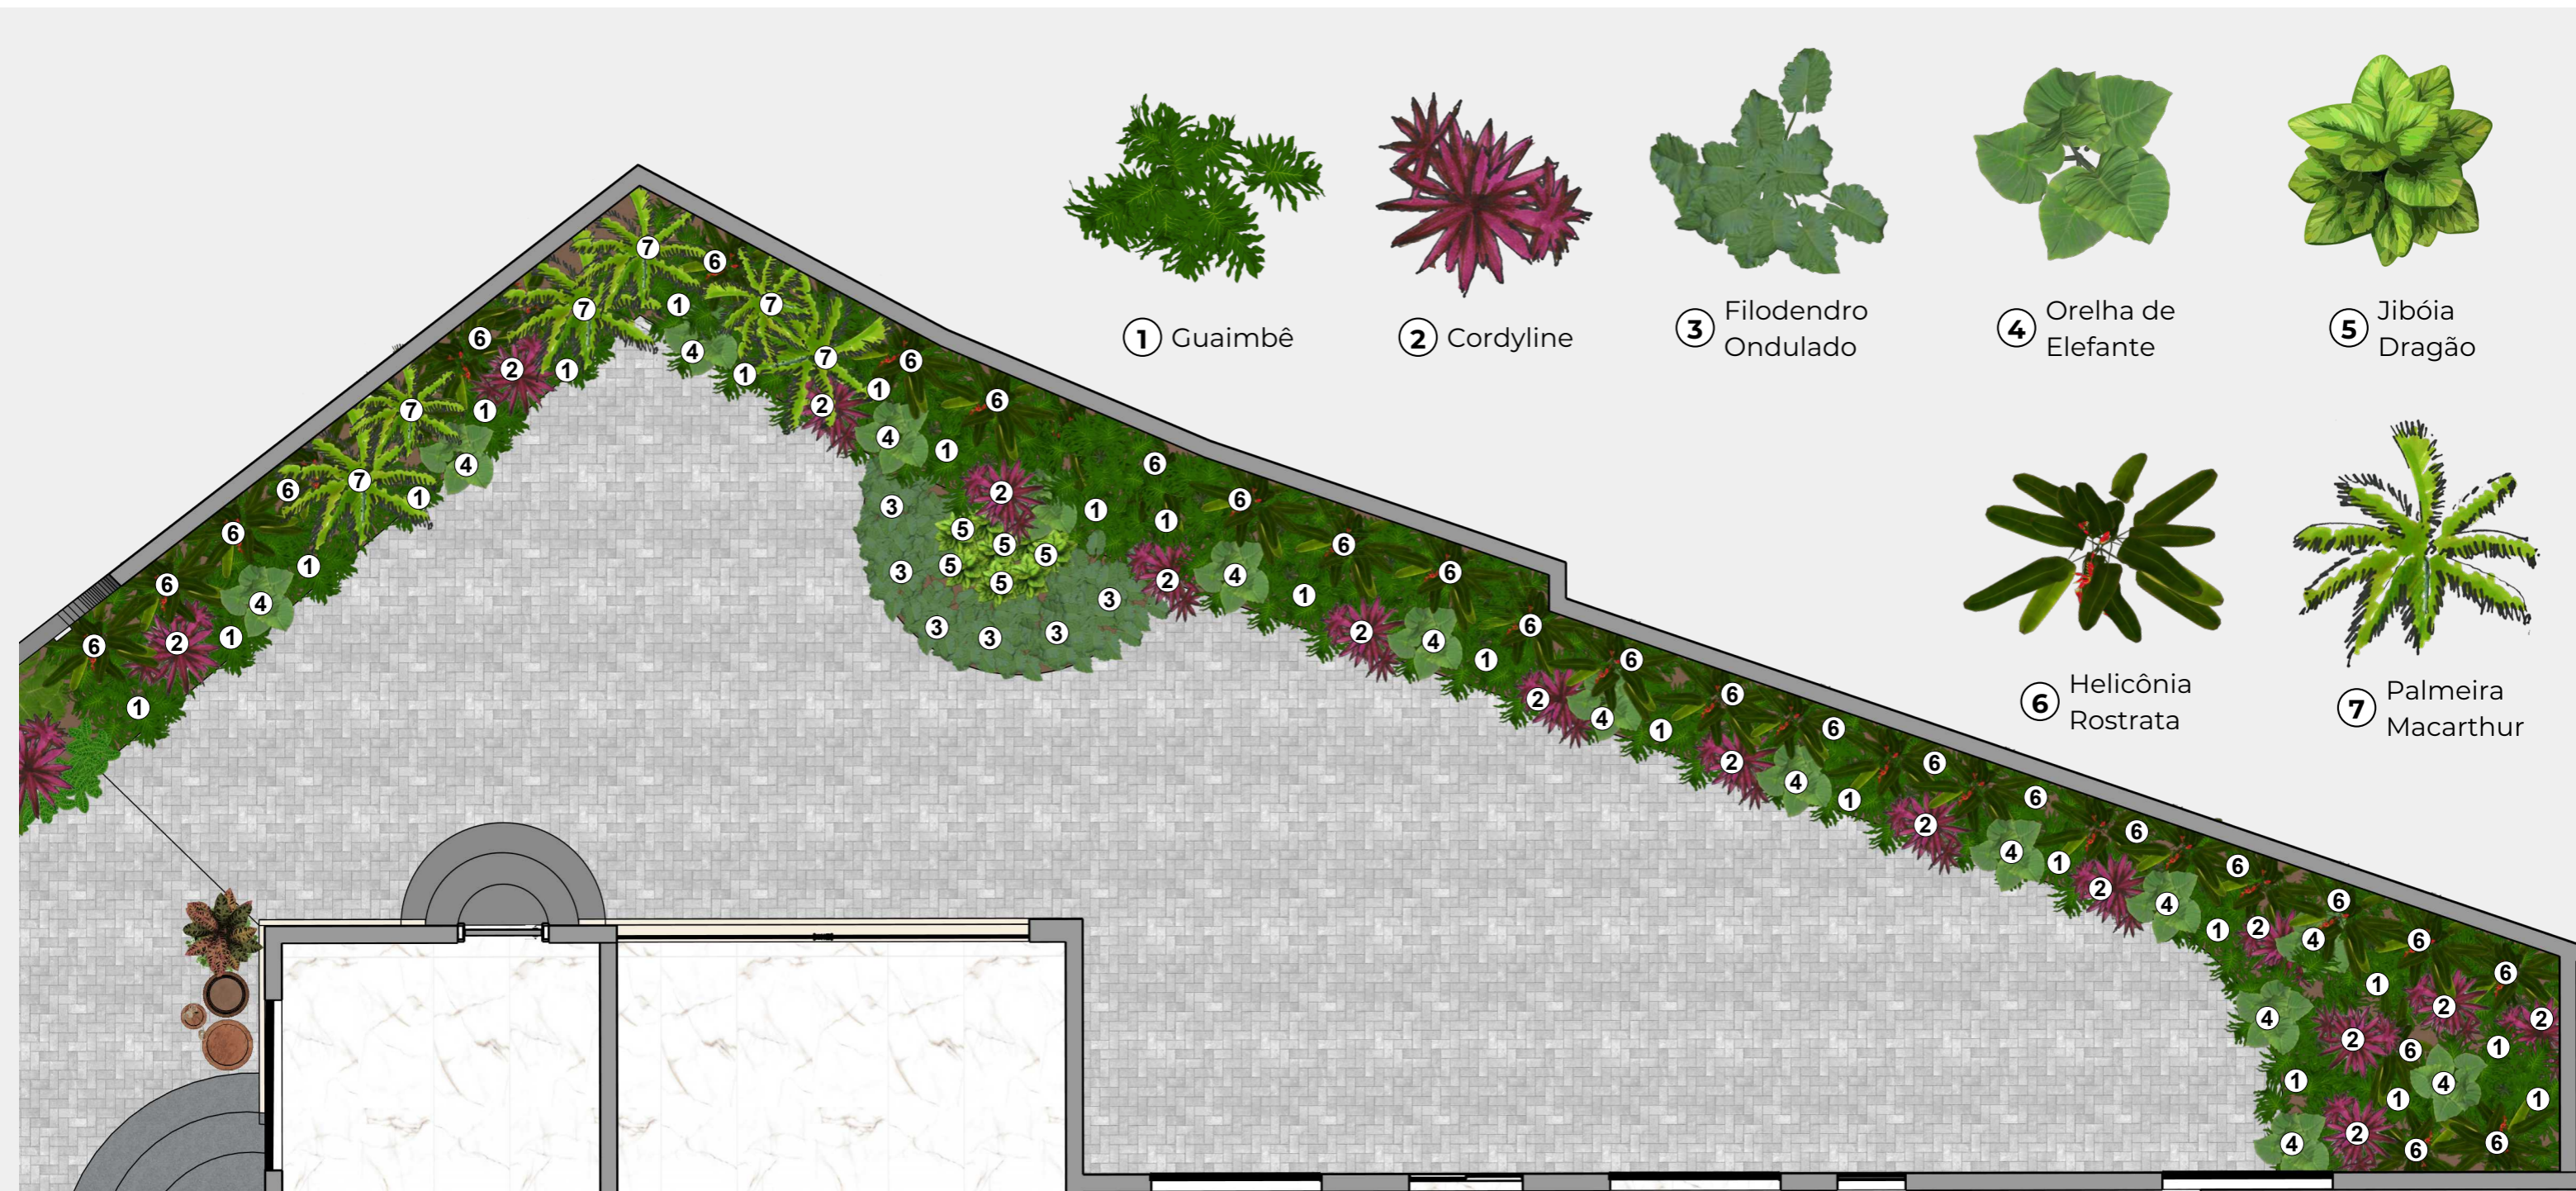

LEGENDA	NOME POPULAR	NOME CIENTÍFICO	PORTE SUGERIDO	ÁREA/QTD.	LOCAL/SETOR
01	Guaimbê	<i>Philodendron bipinnatifidum</i>	0.40 a 0.90 m	65 un.	Área 03
02	Cordyline	<i>Cordyline terminalis</i>	0.50 a 1.00 m	15 un.	Área 03
03	Filodendro Ondulado	<i>Philodendron undulatum</i>	0.50 a 0.90 m	12 un.	Área 03
04	Orelha de Elefante	<i>Alocasia macrorrhizos</i>	0.50 a 1.00 m	15 un.	Área 03
05	Jibóia	<i>Epipremnum pinnatum</i>	0.30 a 0.50 m	06 un.	Área 03
06	Helicônia	<i>Heliconia rostrata</i>	1.00 a 2.50 m	50 un.	Área 03
07	Palmeira Macarthur	<i>Ptychosperma macarthurii</i>	Até 2.50 m	06 un.	Área 03

***AS BOLINHAS NUMERADAS INDICAM A SUGESTÃO DE POSIÇÃO DAS MUDAS, NÃO A QUANTIDADE. FAVOR SEGUIR A TABELA.



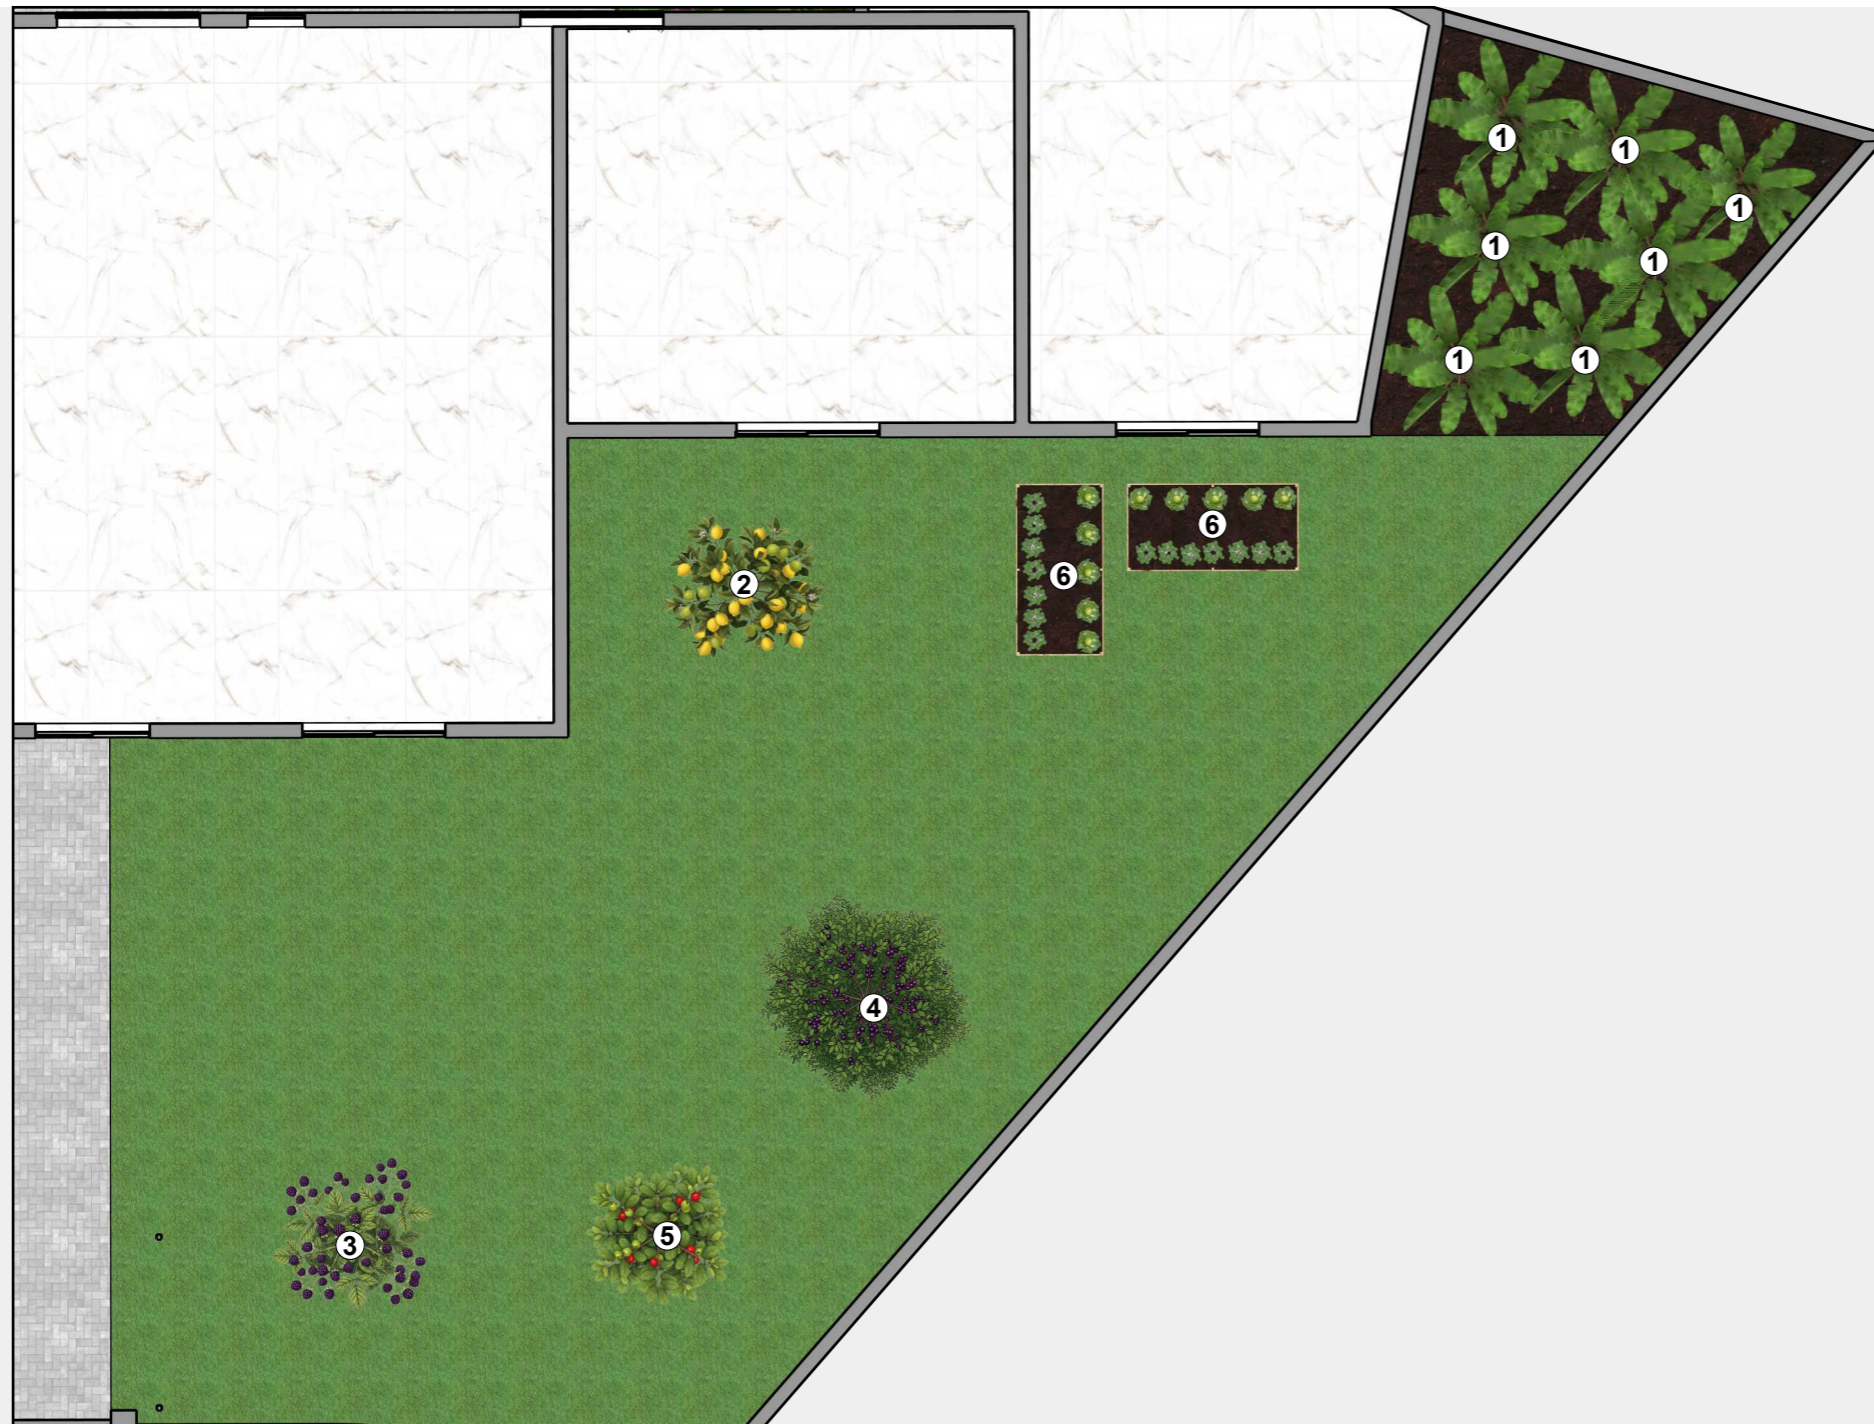


① Bananeira



② Limão Siciliano



③ Amoreira

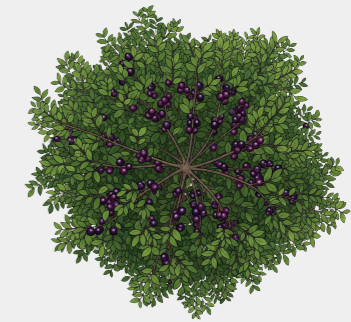

④ Jaboticabeira



⑤ Acerola

LEGENDA	NOME POPULAR	NOME CIENTÍFICO	PORTE SUGERIDO	ÁREA/QTD.	LOCAL/SETOR
01	Bananeira	Musa paradisiaca	0.40 a 1.00 m	7 un.	Área 04
02	Limão-siciliano	Citrus limon	0.40 a 1.00 m	01 un.	Área 04
03	Amoreira	Morus nigra	0.40 a 1.00 m	01 un.	Área 04
04	Jaboticabeira	Plinia cauliflora	0.40 a 1.00 m	01 un.	Área 04
05	Acerola	Malpighia emarginata	0.40 a 1.00 m	01 un.	Área 04
06	Hortaliças	-	-	-	Área 04

***AS BOLINHAS NUMERADAS INDICAM A SUGESTÃO DE POSIÇÃO DAS MUDAS, NÃO A QUANTIDADE. FAVOR SEGUIR A TABELA.

***HORTALIÇAS À DEFINIR DE ACORDO COM A PREFERÊNCIA DO CLIENTE



**OBRIGADO POR NOS
PERMITIR FAZER PARTE
DO SEU PROJETO**

@DIGITALPAISAGISMO
(51) 99218-5607