



DIGITAL PAISAGISMO

ESTÚDIO DE ARQUITETURA
PAISAGÍSTICA

Apresentação


PROJETO PAISAGÍSTICO

GIOVANE TEREZINHA


Acreditamos que um paisagismo bem planejado equilibra natureza, arquitetura e funcionalidade para um espaço único e valorizado.

Digital Paisagismo



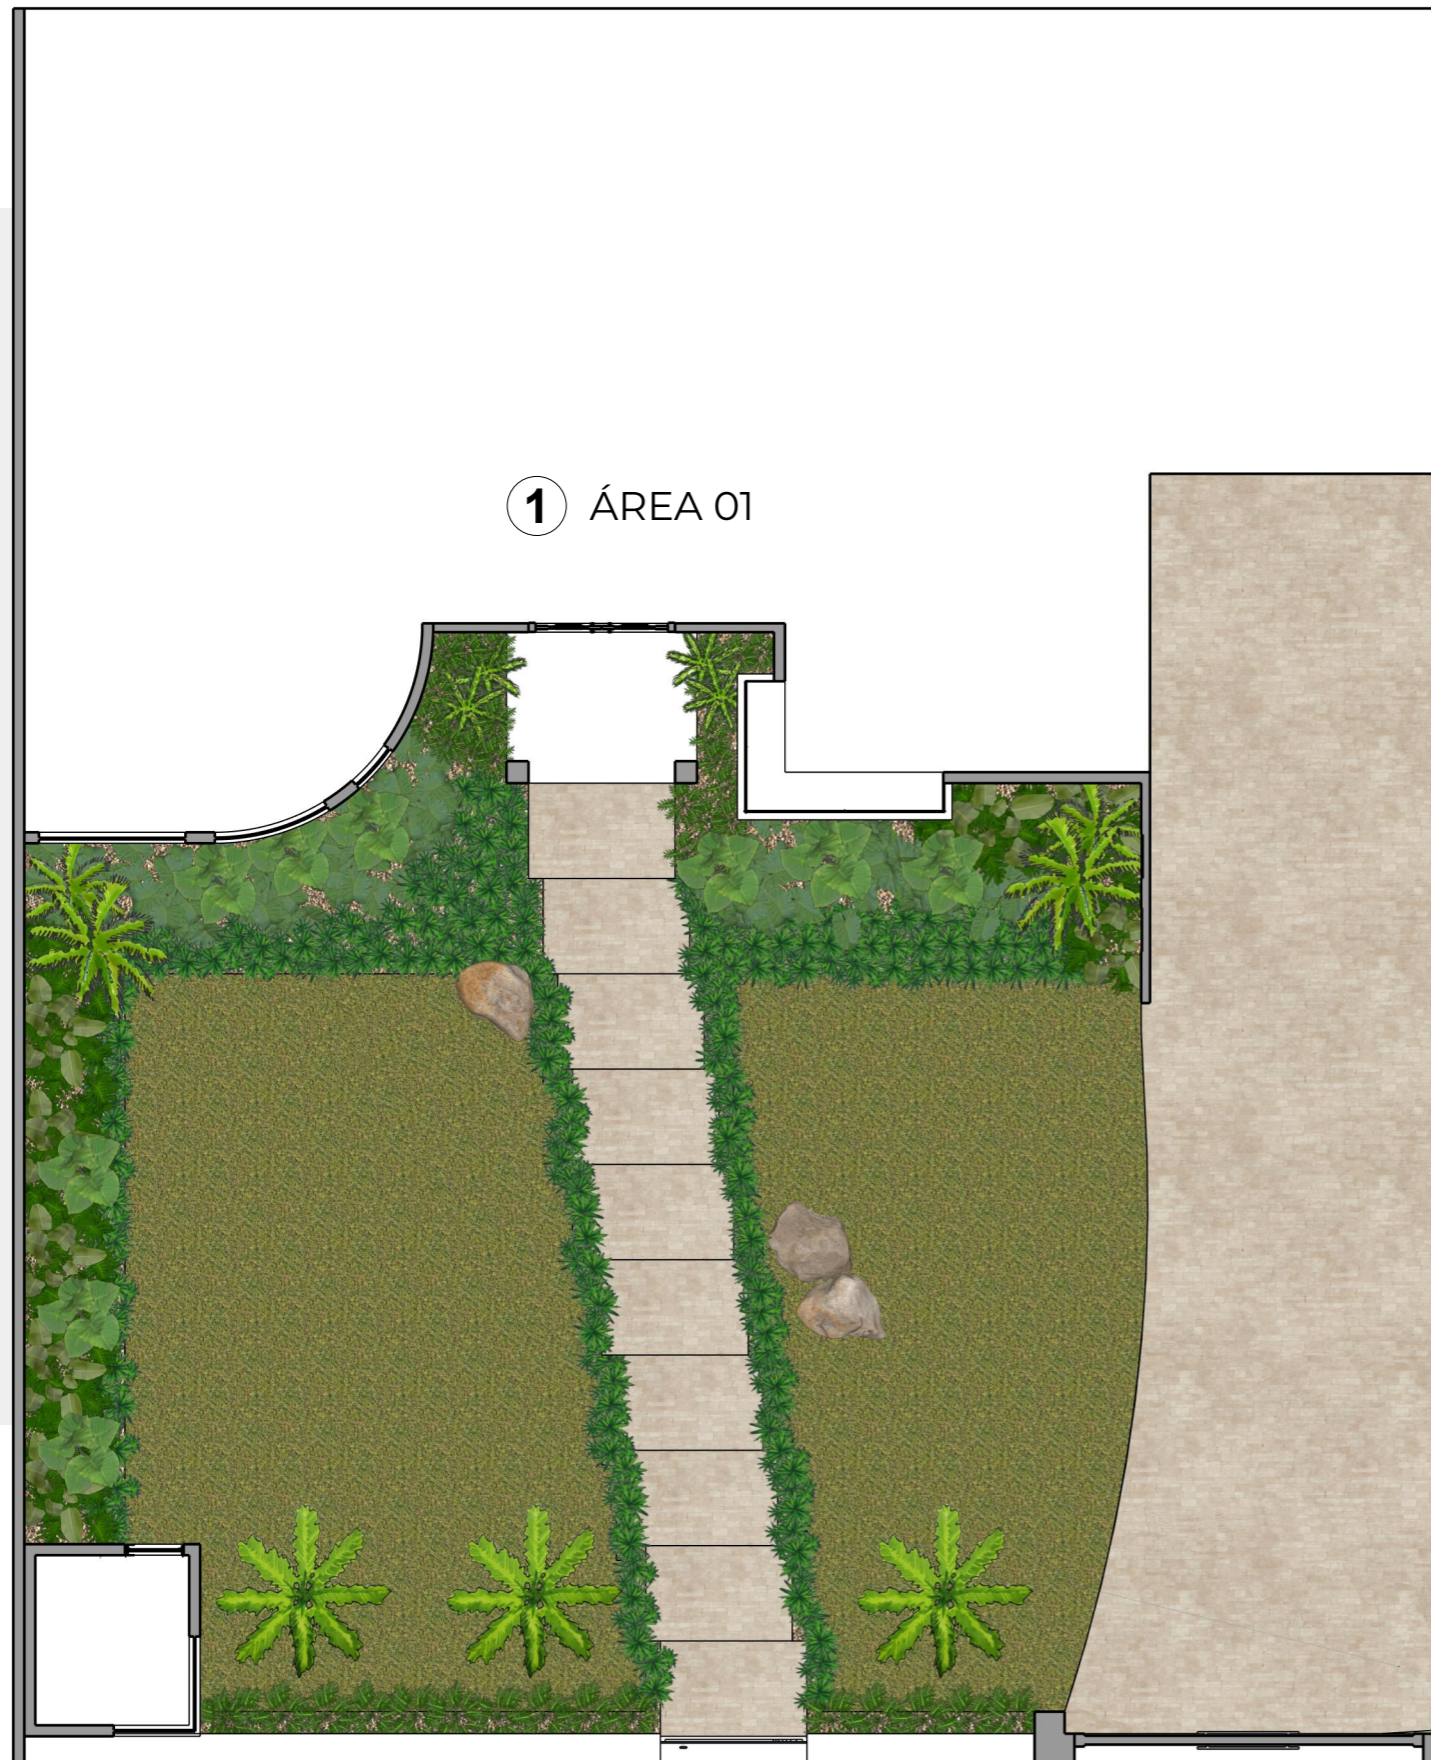

PLANTA BAIXA - FRENTE

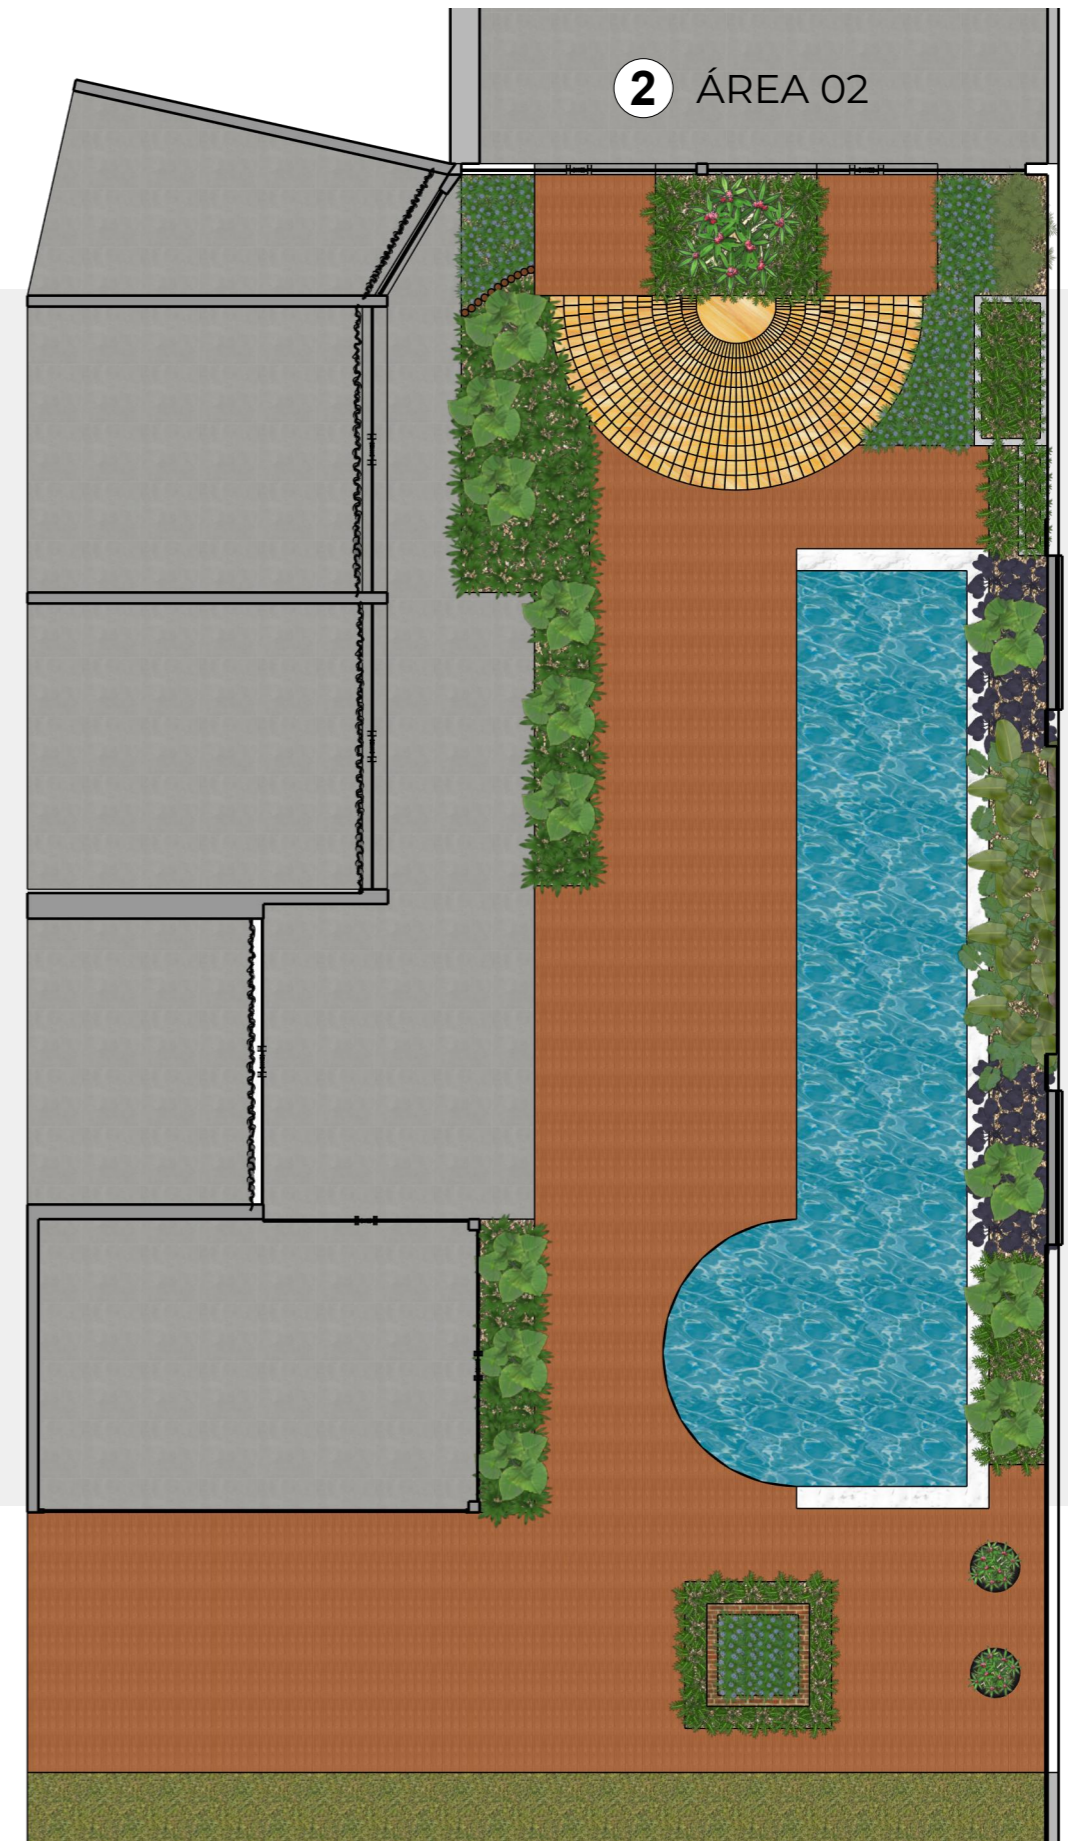

PLANTA BAIXA - FUNDOS





① Liriope Verde



② Xanadu



③ Guaimbê



④ Orelha de Elefante



⑤ Maranta Charuto



⑥ Jerivá



⑦ Filodendro Ondulado





⑧ Chamaedorea




⑨ Palmeira Macarthuria

LEGENDA	NOME POPULAR	NOME CIENTÍFICO	PORTE SUGERIDO	ÁREA/QTD.	LOCAL/SETOR
01	Liriope Verde	Liriope muscari	0.20 a 0.40 m	60 cx.	Área 01
02	Xanadu	Philodendron xanadu	0.40 a 0.80 m	65 un.	Área 01
03	Guaimbê	Philodendron bipinnatifidum	0.40 a 0.90 m	40 un.	Área 01
04	Orelha de Elefante	Alocasia macrorrhizos	0.50 a 1.00 m	06 un.	Área 01
05	Maranta Charuto	Calathea lutea	0.50 a 1.00 m	30 un	Área 01
06	Jerivá	Syagrus romanzoffiana	Até 2.00 m	03 un.	Área 01
07	Filodendro Ondulado	Philodendron undulatum	0.50 a 0.90 m	30 un.	Área 01
08	Chamaedorea	Chamaedorea elegans	0.50 a 0.80 m	04 un.	Área 01
09	Palmeira Macarthuria	Ptychosperma macarthurii	Até 2.00 m	04 un.	Área 01

***AS BOLINHAS NUMERADAS INDICAM A SUGESTÃO DE POSIÇÃO DAS MUDAS, NÃO A QUANTIDADE. FAVOR SEGUIR A TABELA.

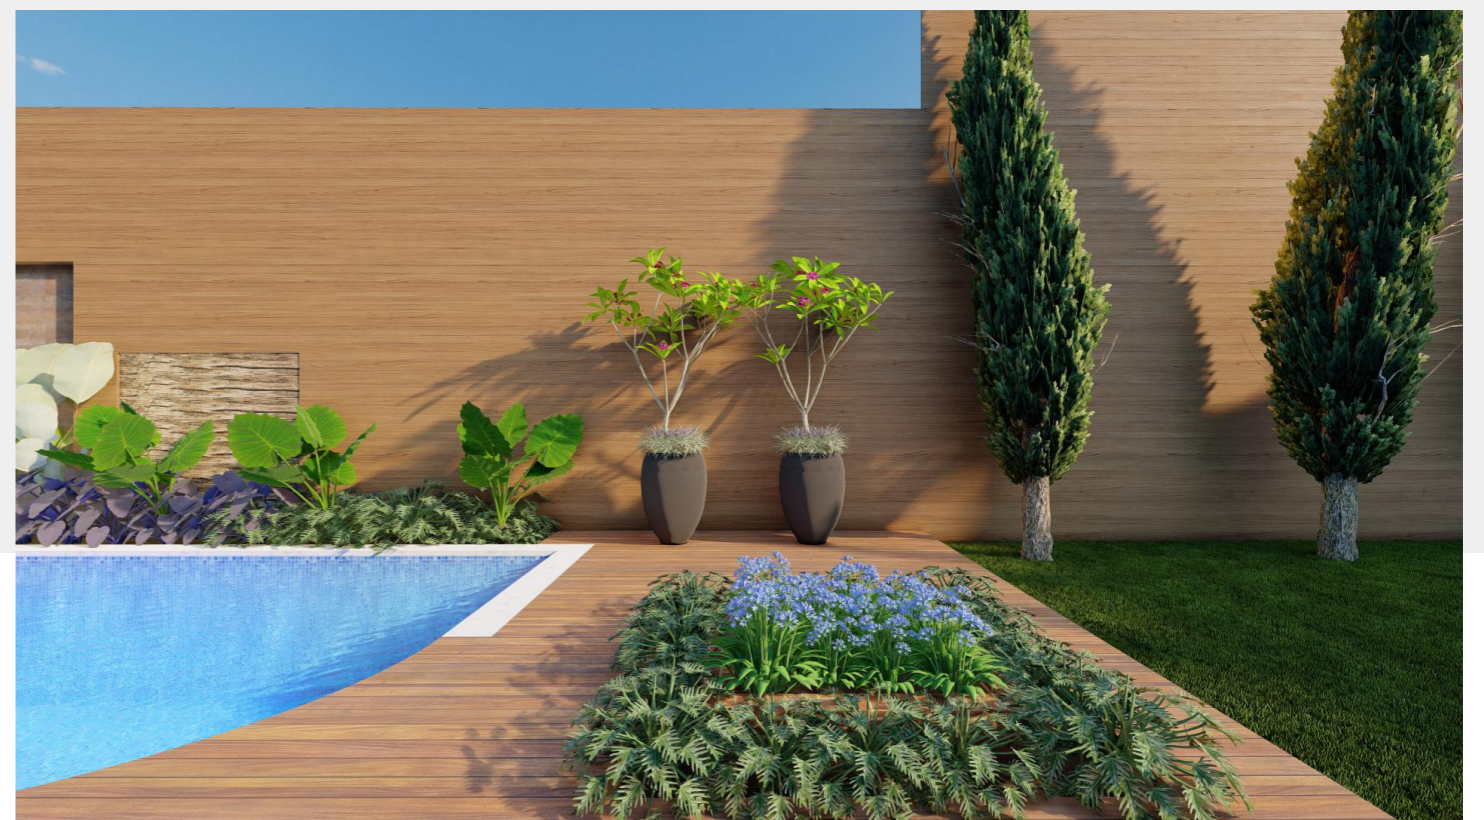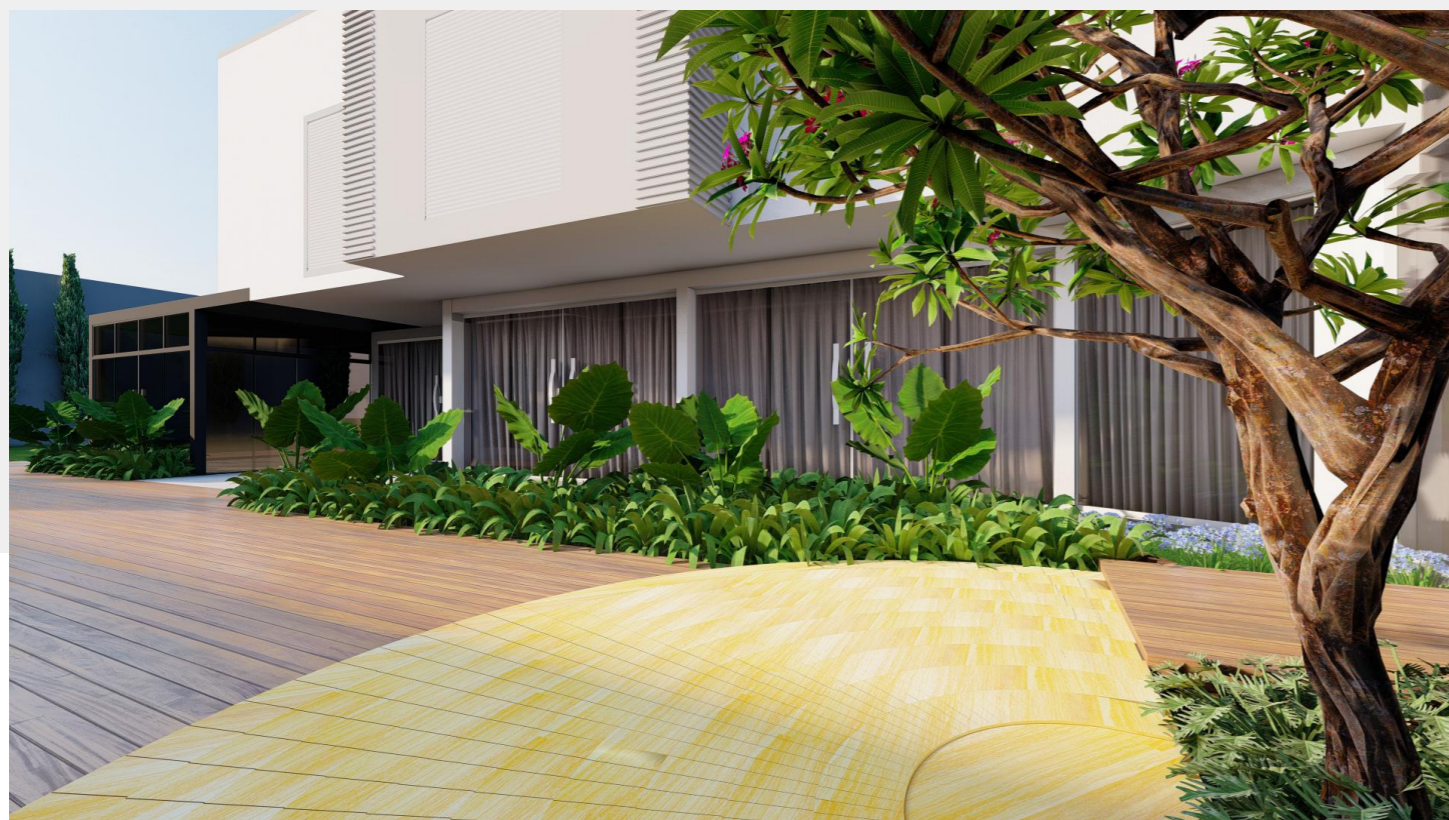

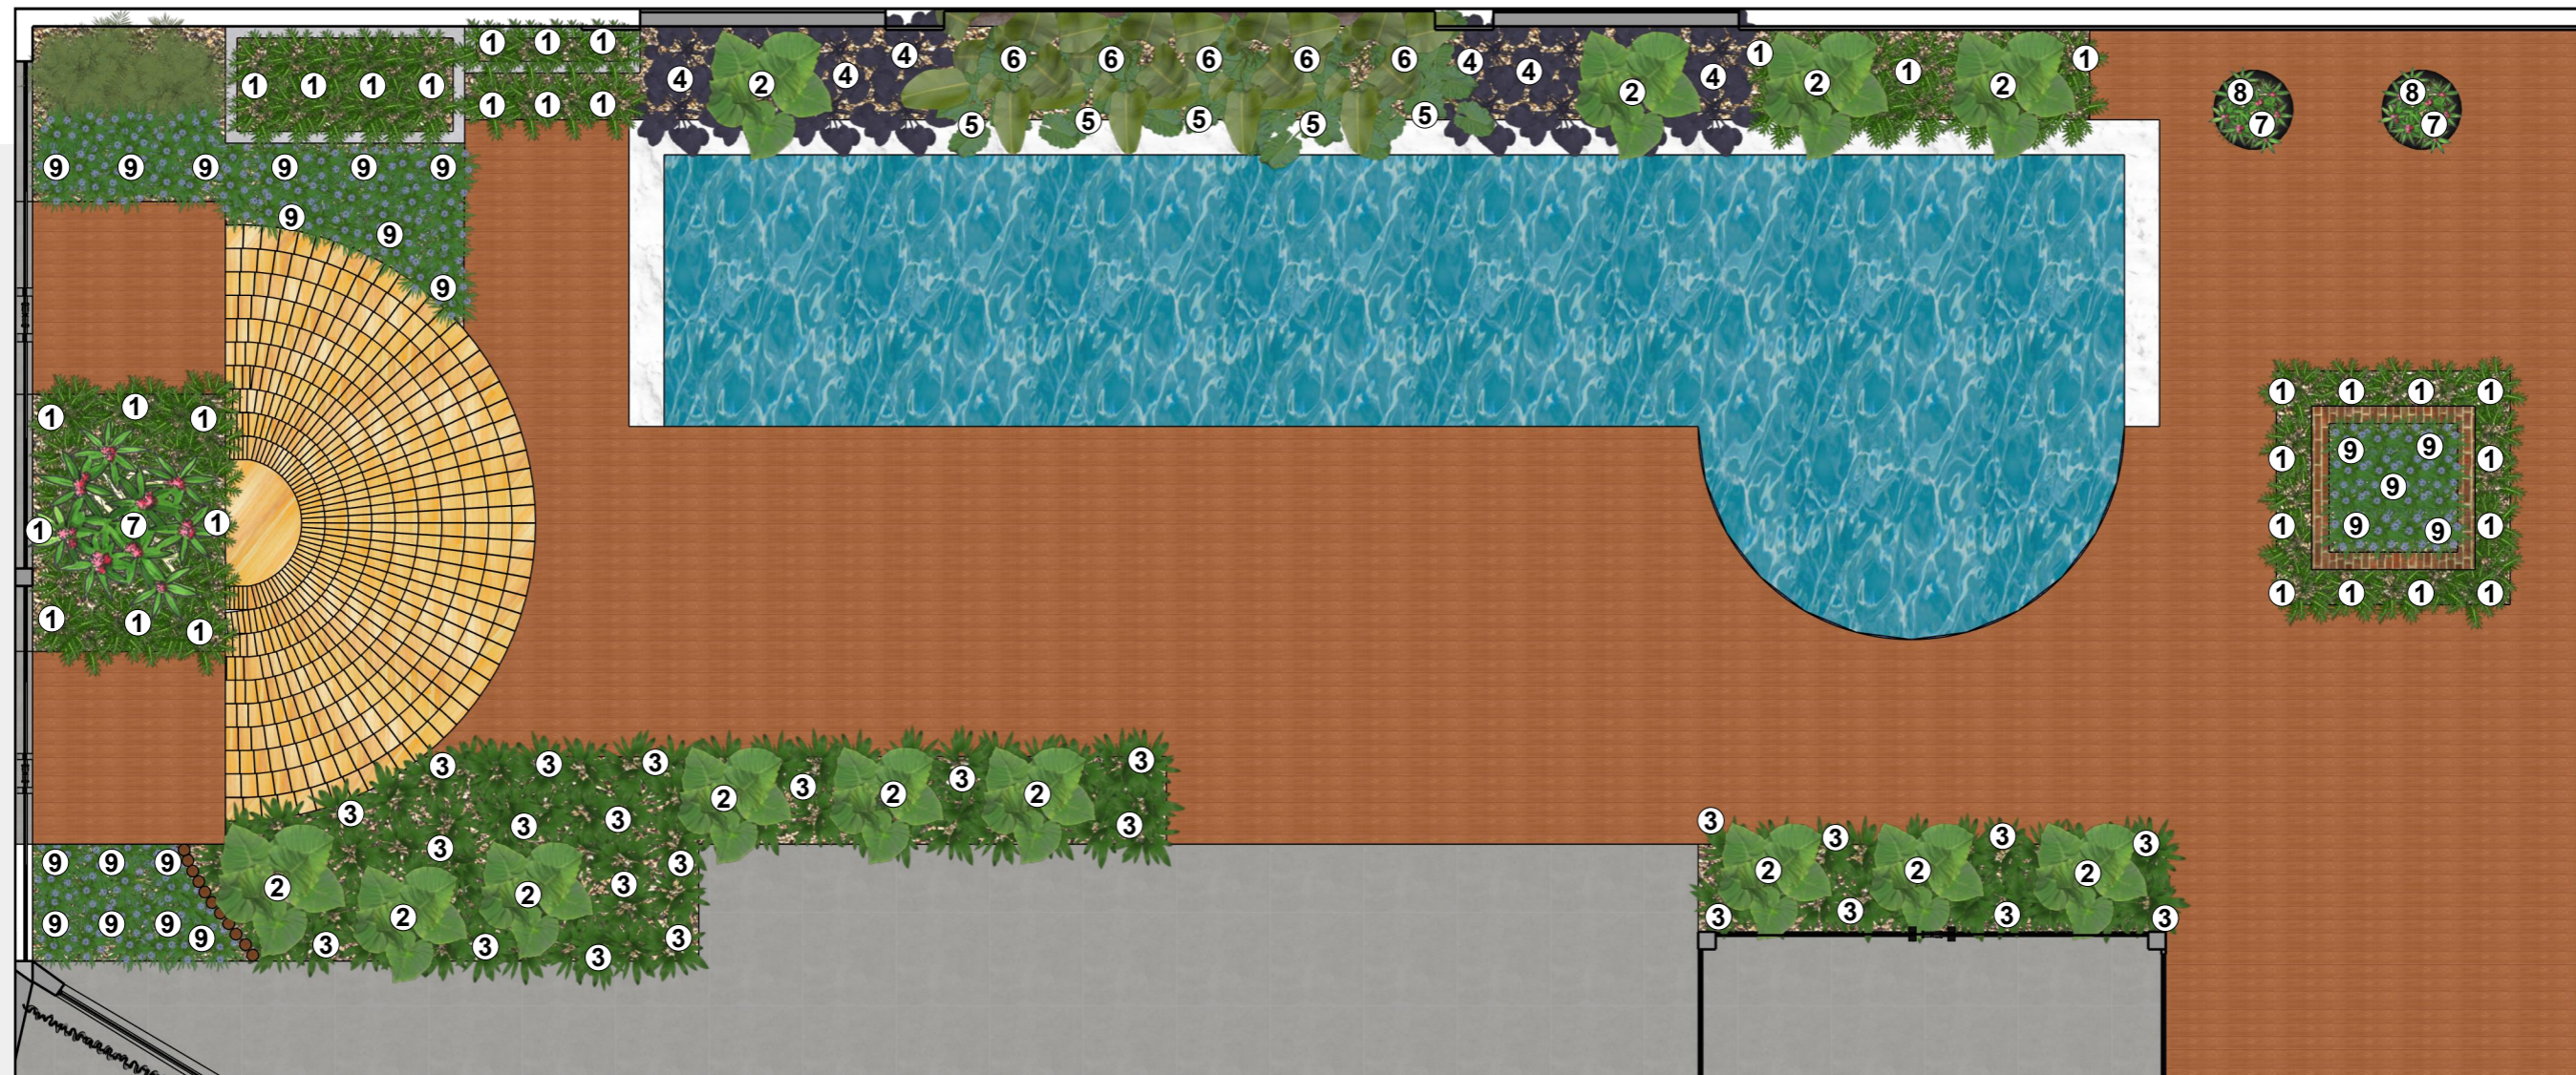

① Xanadu



② Orelha de Elefante



③ Capim Palmeira



④ Inhame Roxo




⑤ Filodendro Ondulado



⑥ Maranta Charuto



⑦ Jasmim Manga

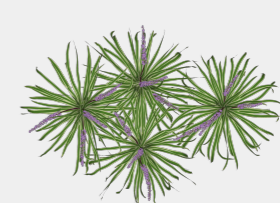

⑧ Liriope Variegata



⑨ Agapanto

LEGENDA	NOME POPULAR	NOME CIENTÍFICO	PORTE SUGERIDO	ÁREA/QTD.	LOCAL/SETOR
01	Xanadu	Philodendron xanadu	0.40 a 0.80 m	85 un.	Área 02
02	Orelha de Elefante	Alocasia macrorrhizos	0.50 a 1.00 m	13 un.	Área 02
03	Capim Palmeira	Curculigo capitulata	0.40 a 0.80 m	50 un.	Área 02
04	Inhame-roxo	Colocasia esculenta	0.15 a 0.30 m	20 un.	Área 02
05	Filodendro Ondulado	Philodendron undulatum	0.50 a 0.90 m	12 un.	Área 02
06	Maranta Charuto	Calathea lutea	0.50 a 1.00 m	10 un.	Área 02
07	Jasmim Manga	Plumeria rubra	Até 2.00 m	03 un.	Área 02
08	Liriope Variegata	Liriope muscari Variegata	0.20 a 0.40 m	02 cx.	Área 02
09	Agapanto	Agapanthus africanus	0.40 a 0.80 m	25 un.	Área 02

***AS BOLINHAS NUMERADAS INDICAM A SUGESTÃO DE POSIÇÃO DAS MUDAS, NÃO A QUANTIDADE. FAVOR SEGUIR A TABELA.



**OBRIGADO POR NOS
PERMITIR FAZER PARTE
DO SEU PROJETO**

@DIGITALPAISAGISMO
(51) 99218-5607