

Apresentação

# PROJETO PAISAGISTICO


Digital Paisagismo

Digital Paisagismo

*Juliana*


**"Planejar o paisagismo é  
criar uma conexão perfeita  
entre seu espaço e a  
arquitetura da sua casa."**

- Digital Paisagismo.

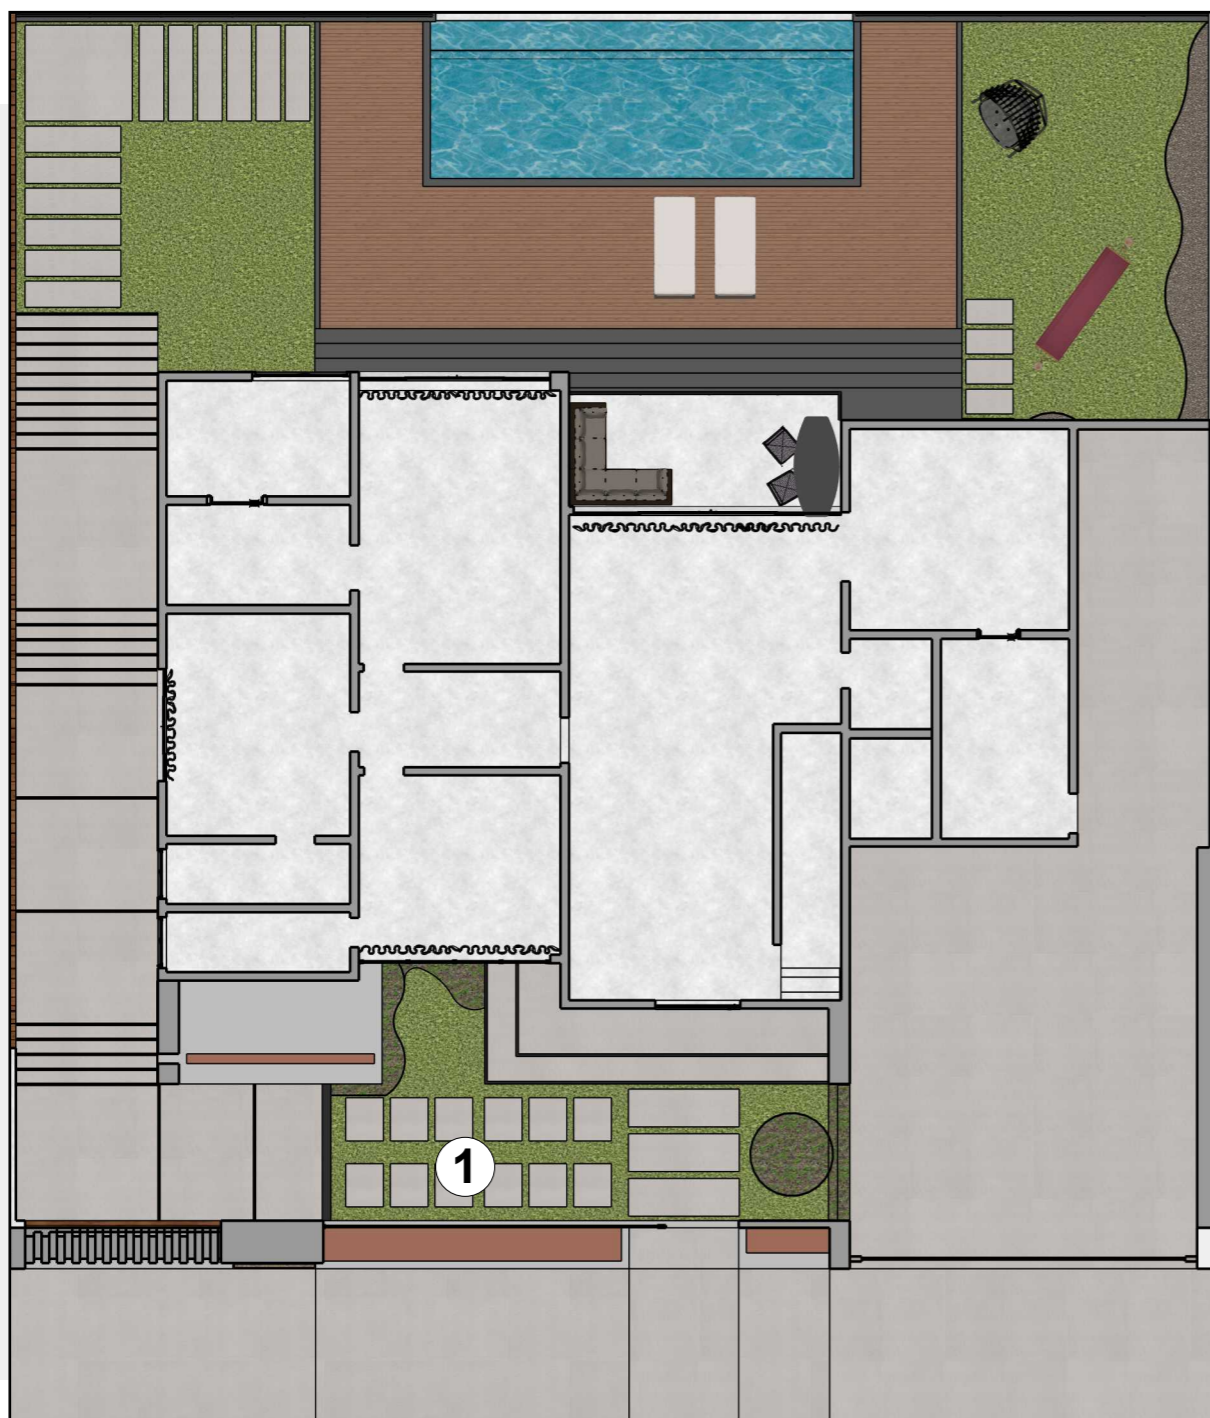

PLANTA BAIXA - PAV. TÉRREO


① ÁREA 01

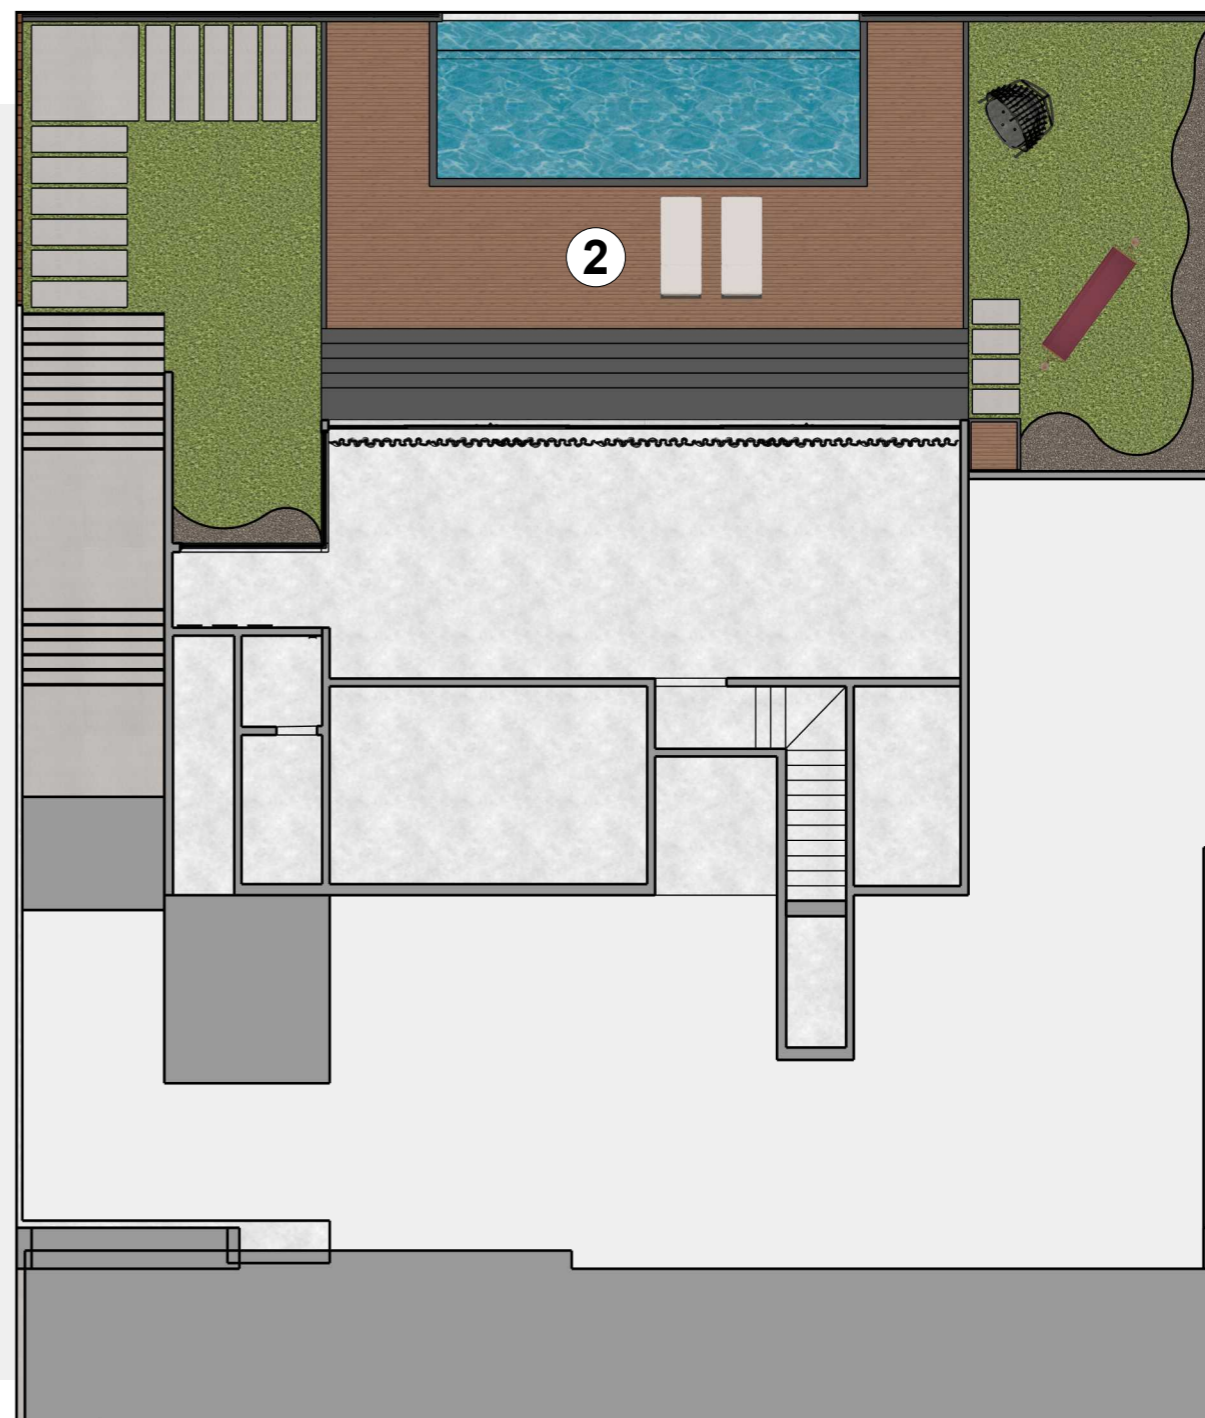

PLANTA BAIXA - PAV. INFERIOR


② ÁREA 02



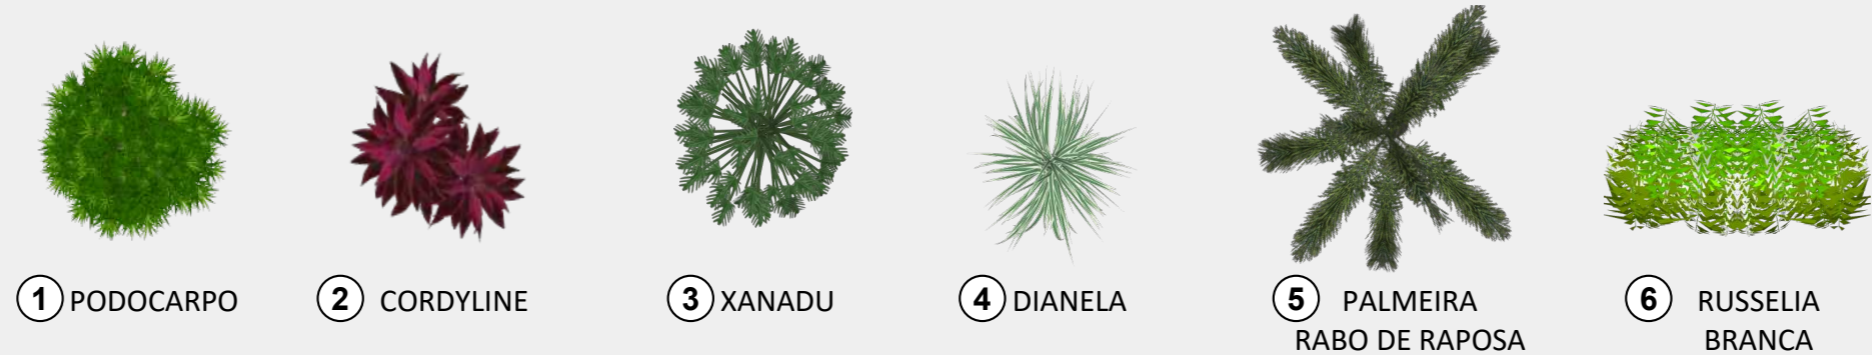


LEGENDA	NOME POPULAR	NOME CIENTÍFICO	PORTE SUGERIDO	ÁREA/QTD.	LOCAL/SETOR
01	Podocarpo	Podocarpus macrophyllus	1.00 a 1.50 m	02 un.	ÁREA 01
02	Cordyline	Cordyline terminalis	0.50 a 1.00 m	15 un.	ÁREA 01
03	Xanadu	Philodendron xanadu	0.40 a 0.80 m	30 un.	ÁREA 01
04	Dionela	Dianella tasmanica	0.40 a 0.60 m	40 un.	ÁREA 01
05	Palmeira Rabo-de-Raposa	Wodyetia bifurcata	Até 2.00 m	01 un.	ÁREA 01
06	Russélia Branca	Russelia equisetiformis	0.50 a 1.00 m	25 un.	ÁREA 01
07	Seixo Marrom nº03	-	20 Kg	05 un.	ÁREA 01




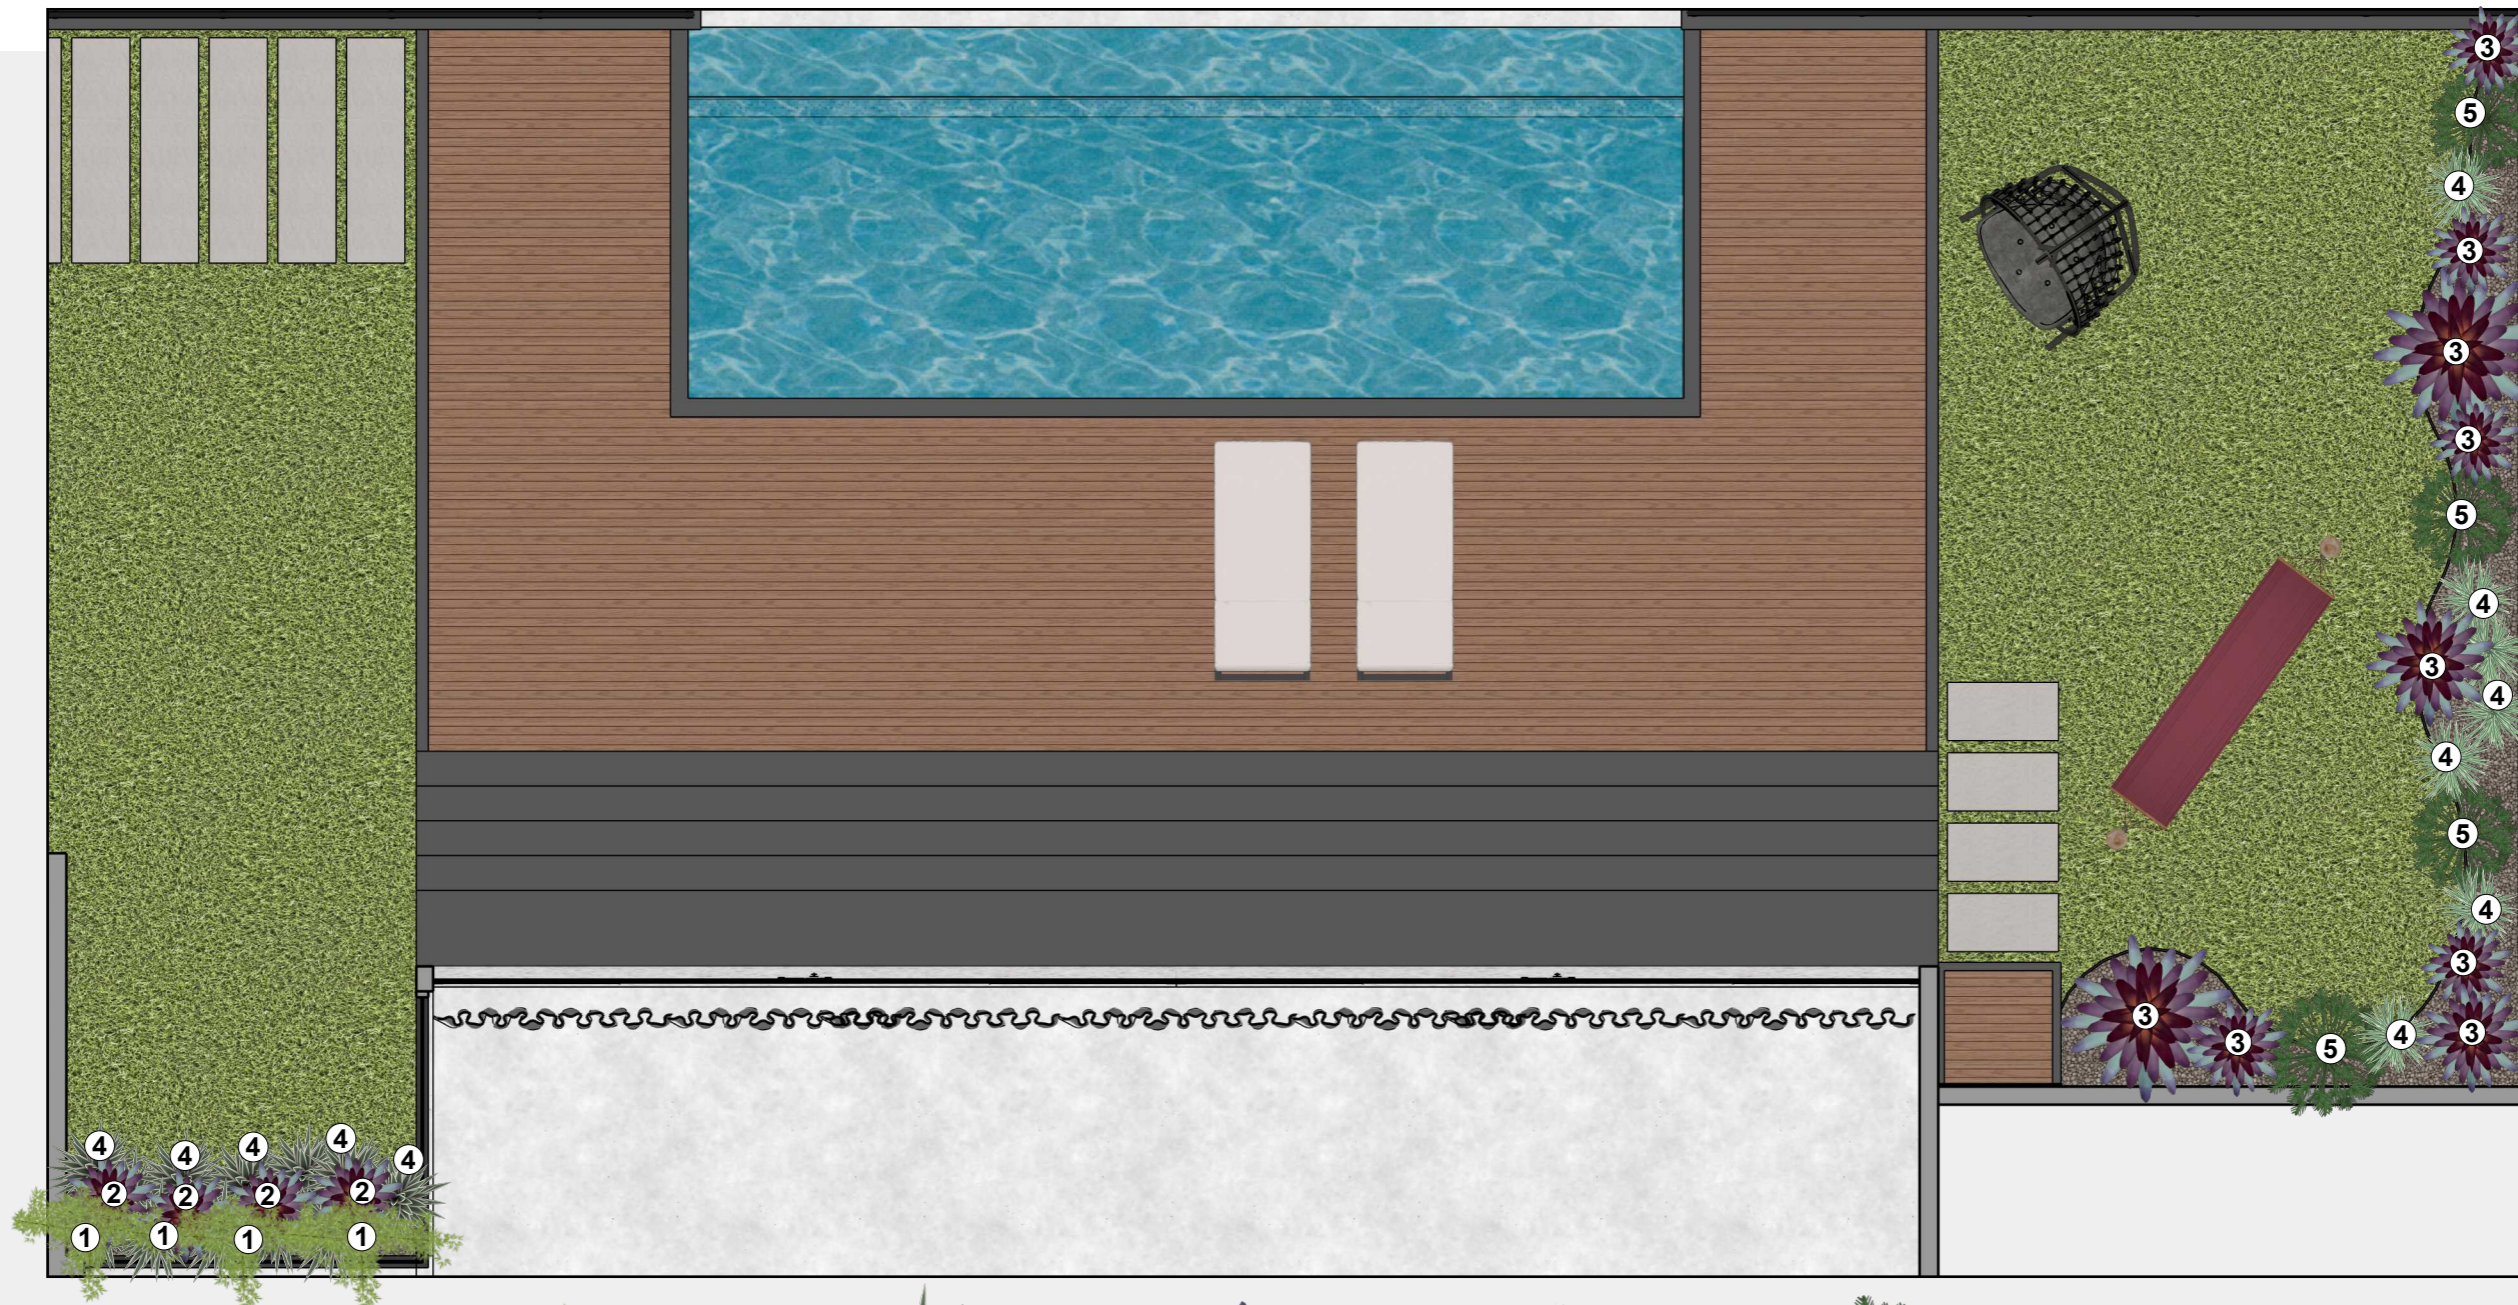

1 BAMBU DE JARDIM

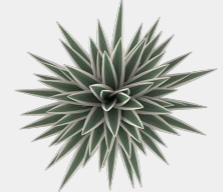

2 LIRIOPE VERDE

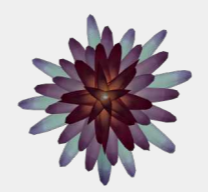

3 BROMÉLIA IMPERIAL



4 DIONELA



5 XANADU

LEGENDA	NOME POPULAR	NOME CIENTÍFICO	PORTE SUGERIDO	ÁREA/QTD.	LOCAL/SETOR
01	Bambu de Jardim	Bambusa Textillis Gracilis	0.80 a 1.50 m	05 un.	ÁREA 02
02	Bromelia Imperial	Alcantarea imperialis	0.30 a 0.50 m	15 un.	ÁREA 02
03	Xanadu	Philodendron xanadu	0.40 a 0.80 m	25 un.	ÁREA 02
04	Liriope Verde	Liriope muscari	0.20 a 0.40 m	03 cx.	ÁREA 02
05	Dionela	Dianella tasmanica	0.40 a 0.60 m	25 un.	ÁREA 02
06	Seixo Marrom nº03	-	20 Kg	30 un.	ÁREA 02

**OBRIGADO POR NOS  
PERMITIR FAZER PARTE DO  
SEU PROJETO.**

@DIGITALPAISAGISMO

(51) 99218-5607